


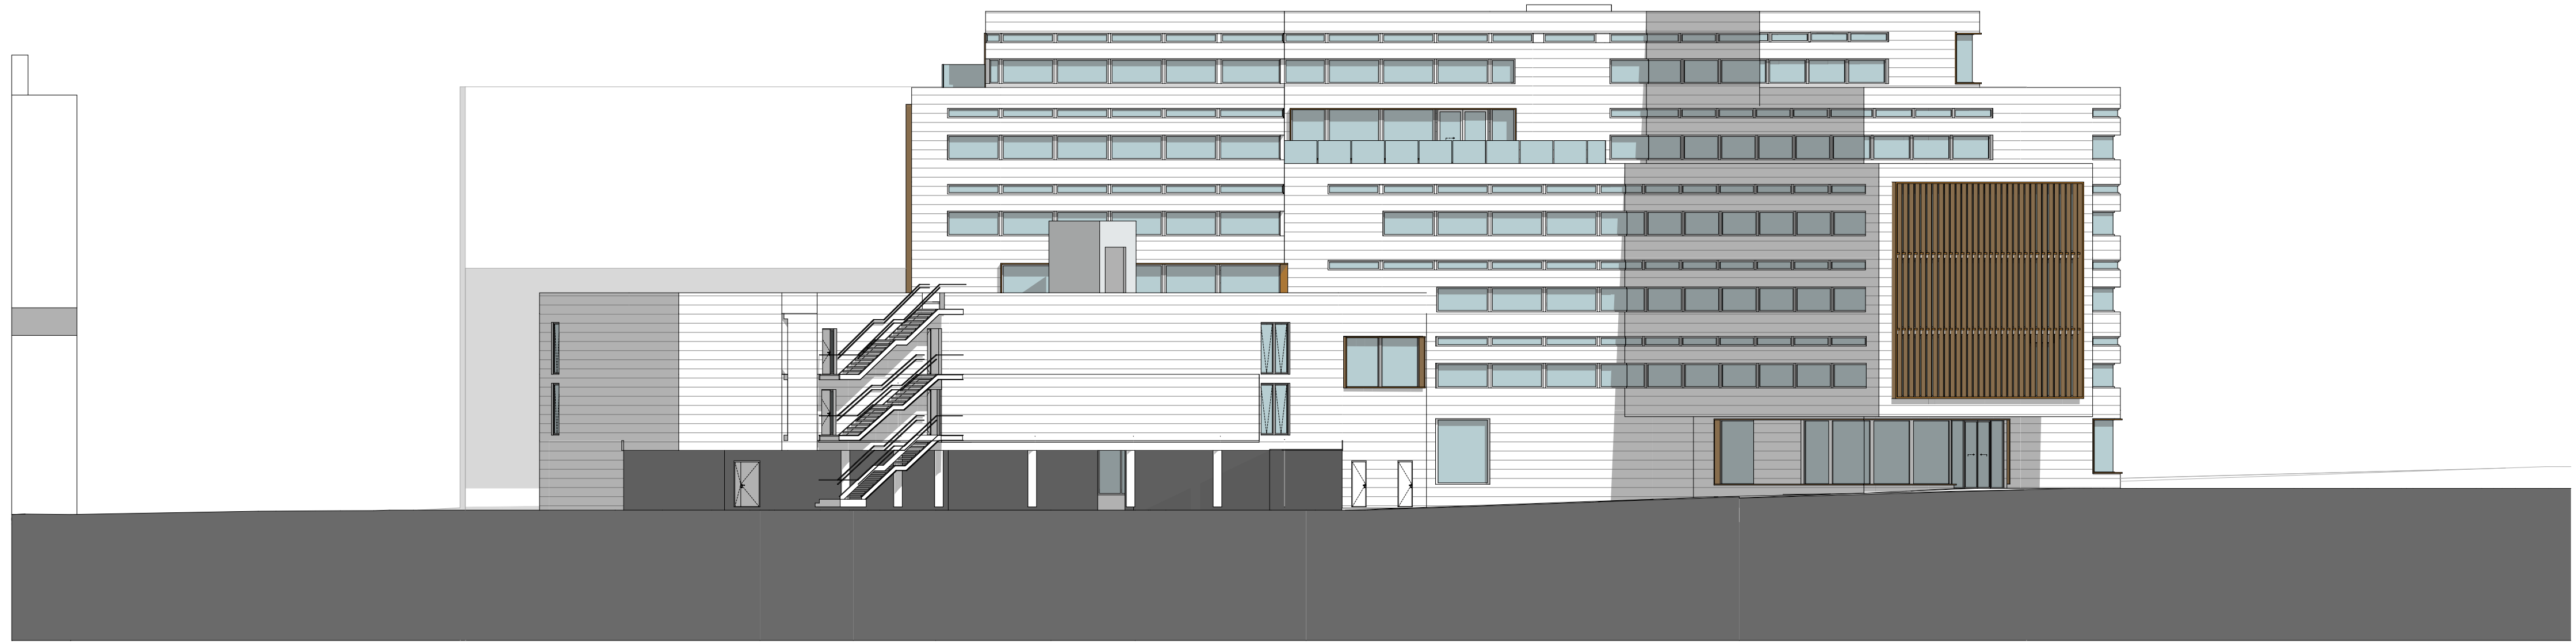

Fasade nord



Fasade sør



Fasade øst



Fasade vest