



1


Mellom prosesjonsveg og mur mot driftsgård

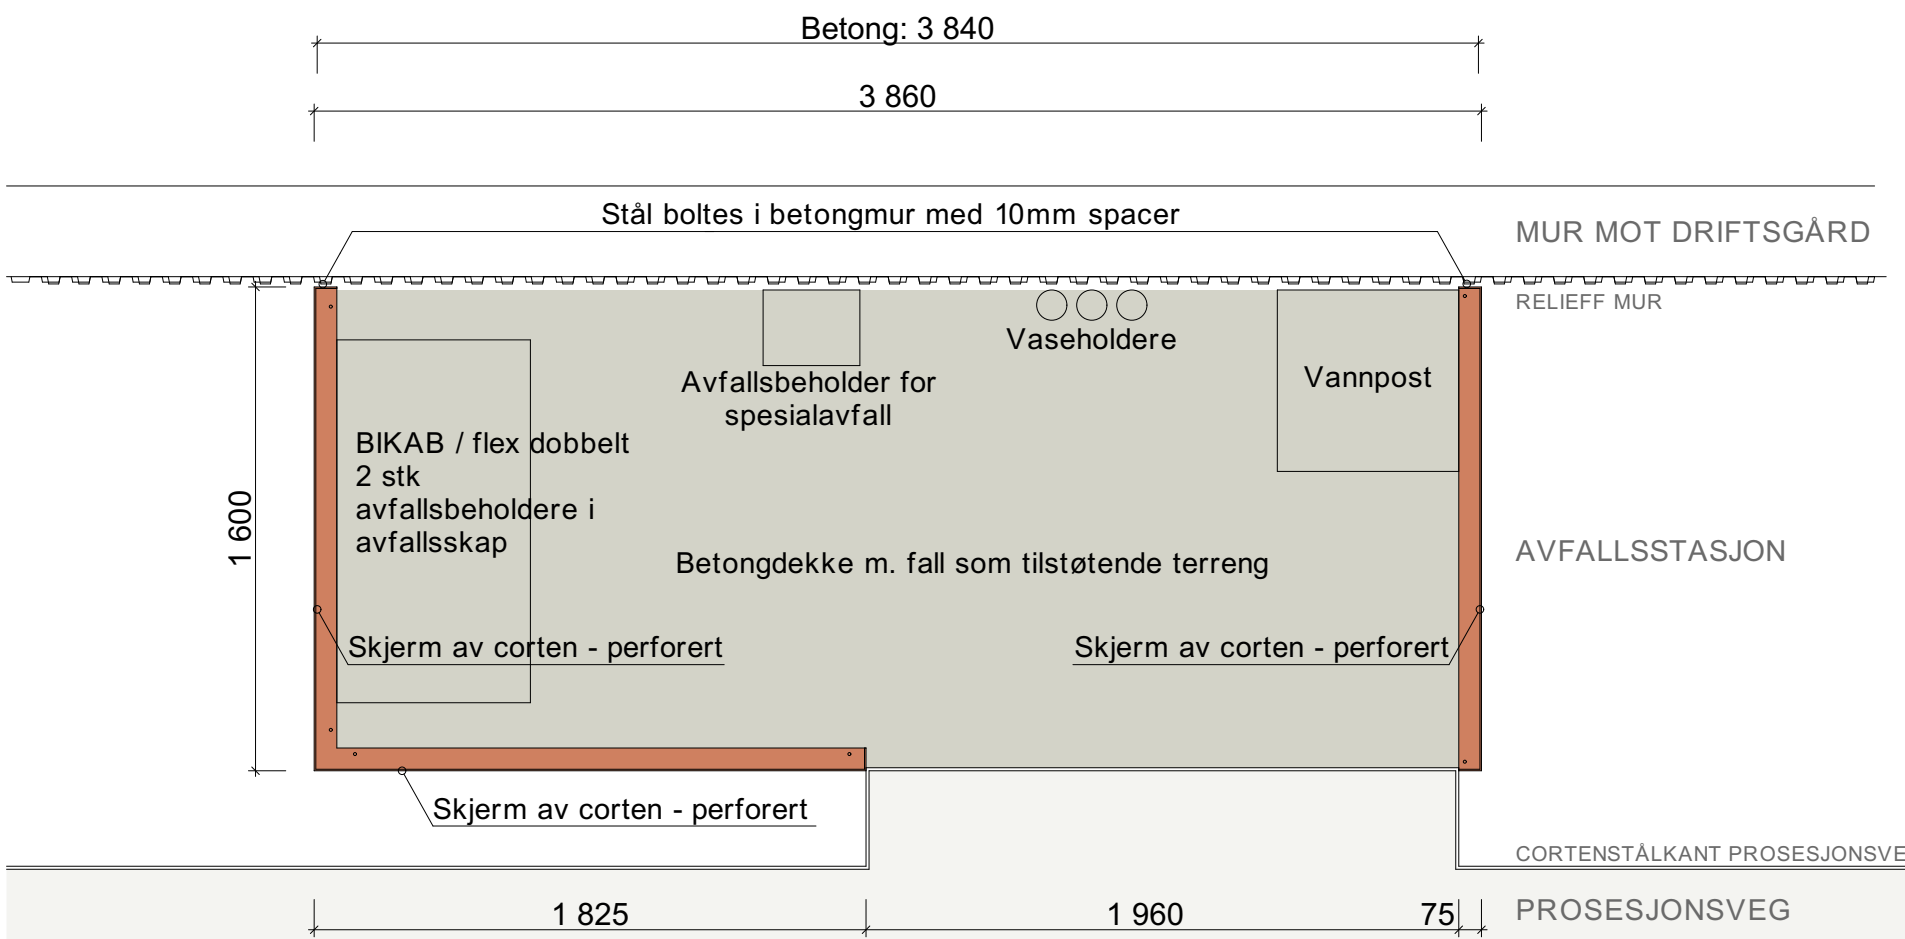

Plan 1:25

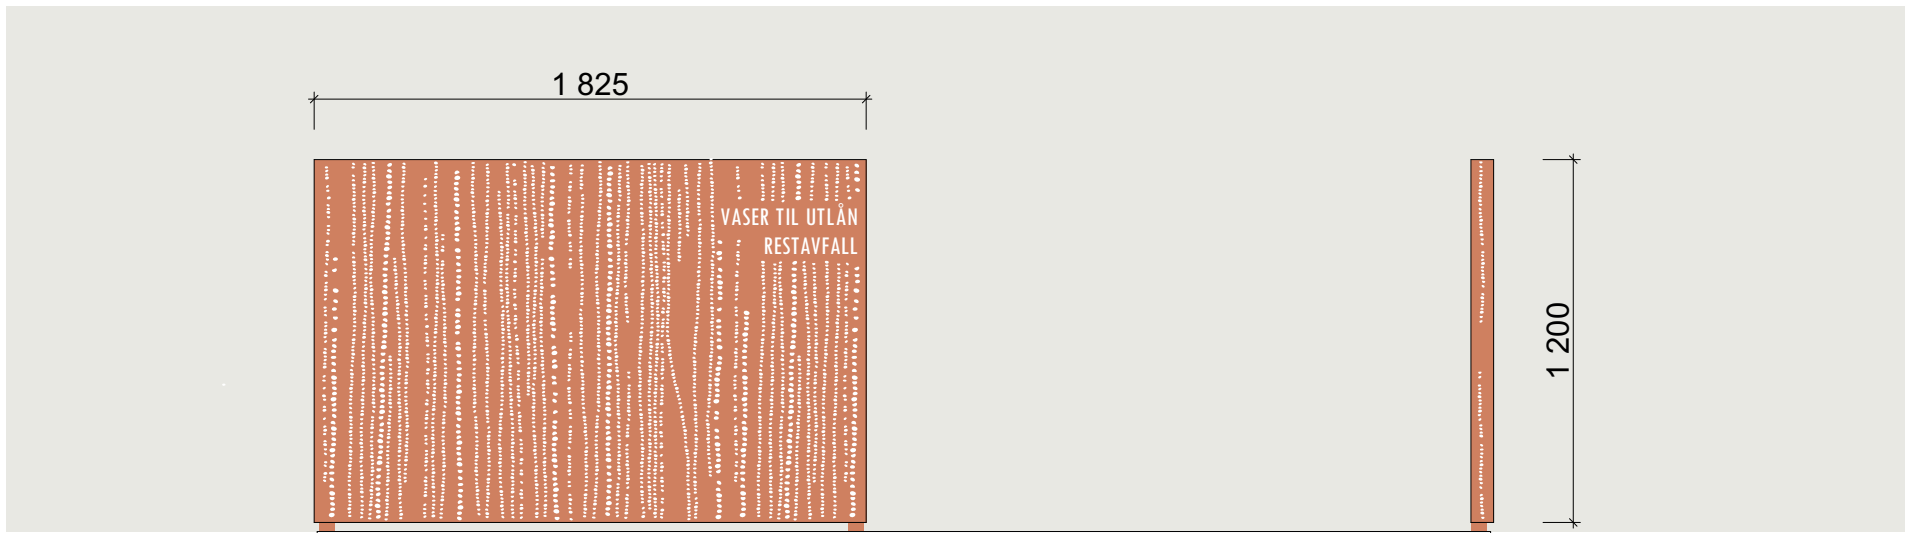


Oppriss front 1:25

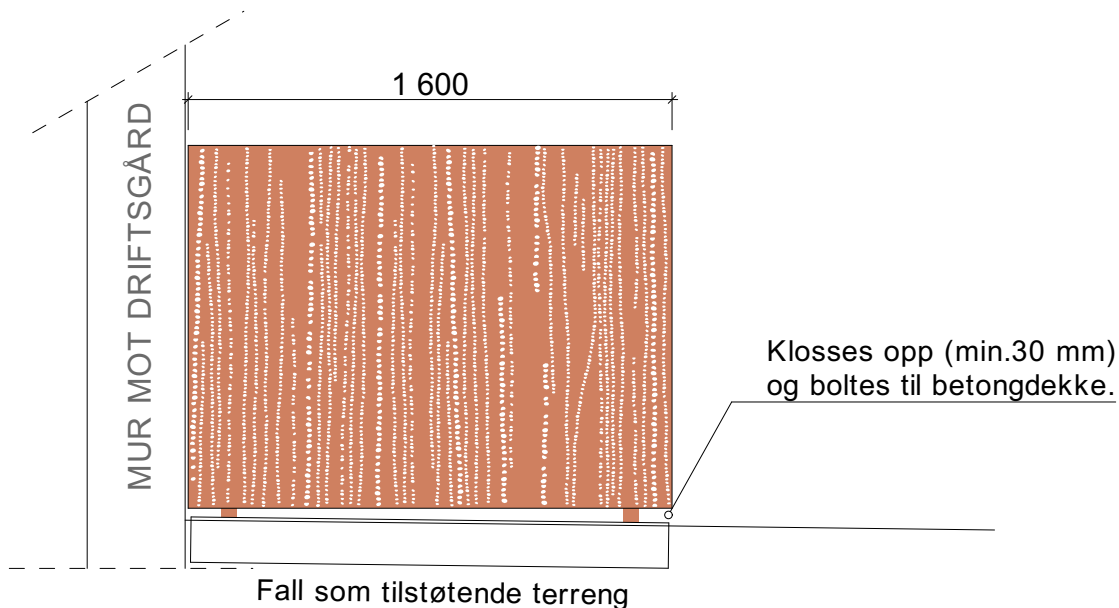


Oppriss kortvegg 1:25

2


Frittstående

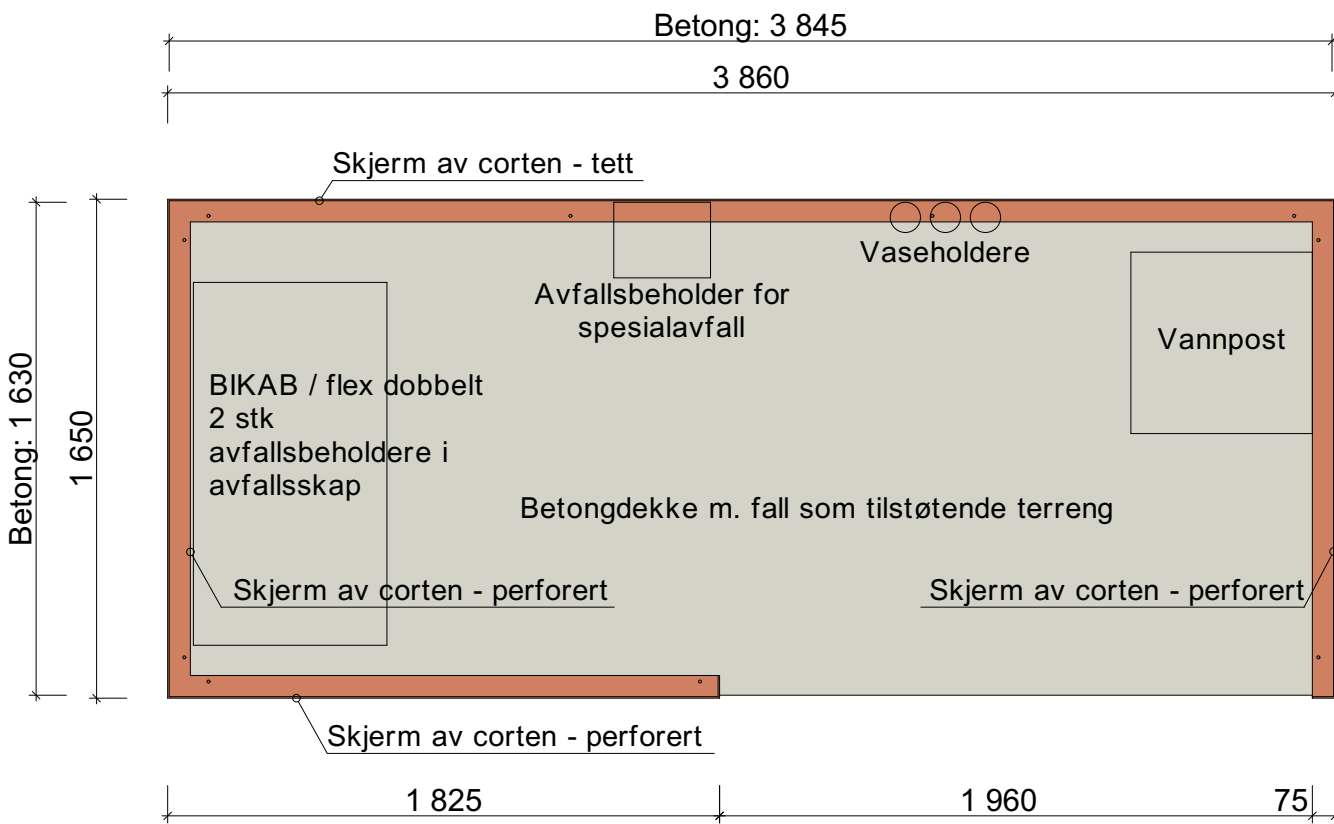


Plan 1:25

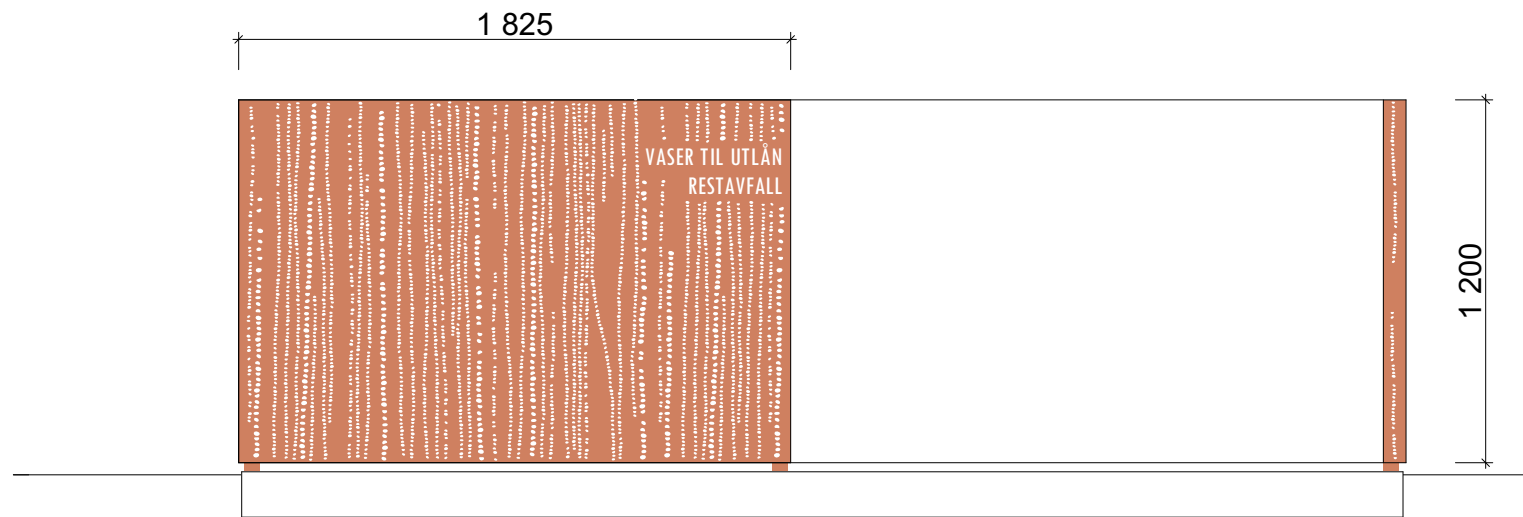

Oppriss front 1:25

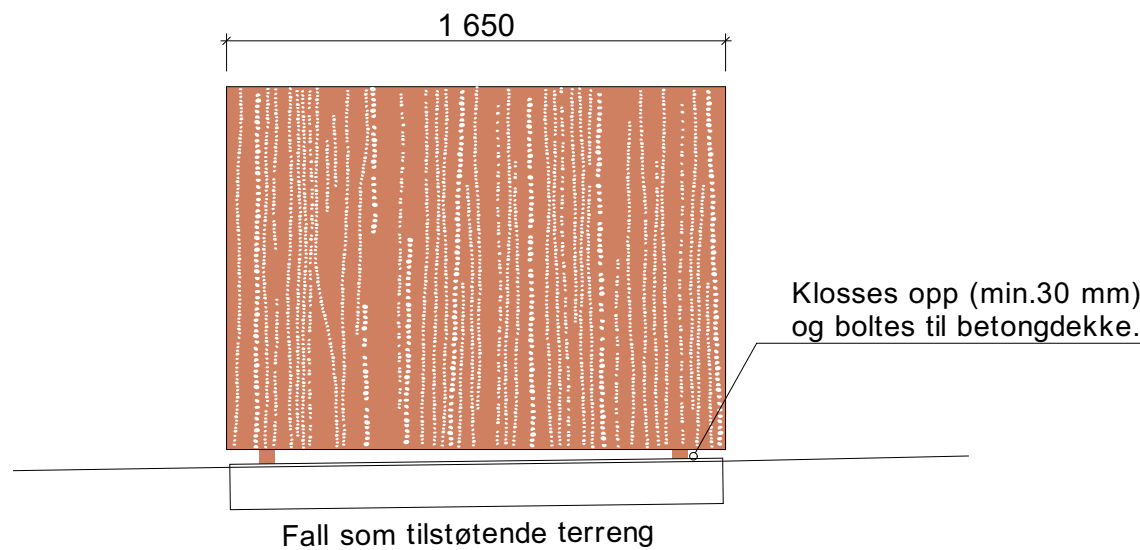

Oppriss kortvegg 1:25

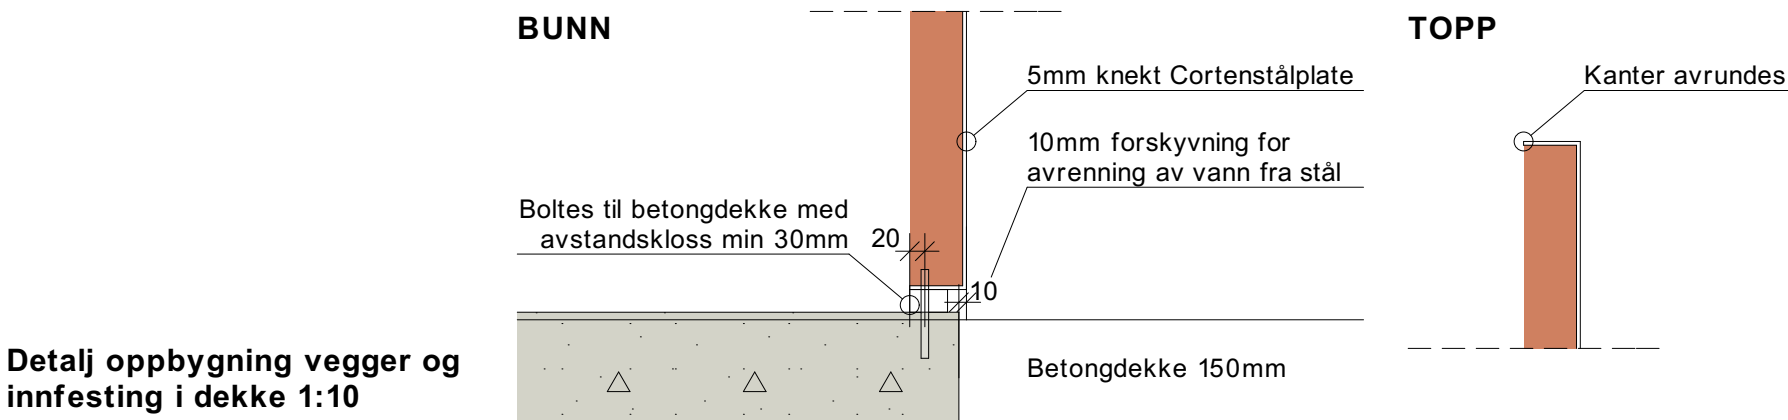

Detalj oppbygning vegger og innfesting i dekke 1:10

AVFALLSSTASJONER

Knekte Cortenstålplater, 5mm.
Alle kanter avrundes.



Avfallsstasjon