



BETONGDEKKE


Skarpe kanter slipes bort. Kanter fases ved å dra over med vinkelsliper.  
Overflate: Kastes med myk kost.

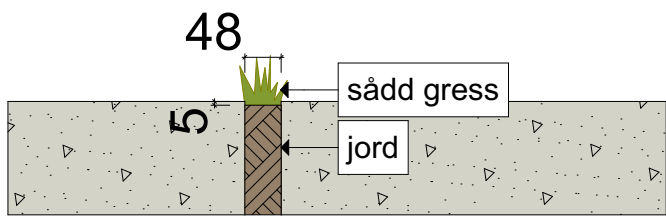


Detaljsnitt grønn fuge 1:10

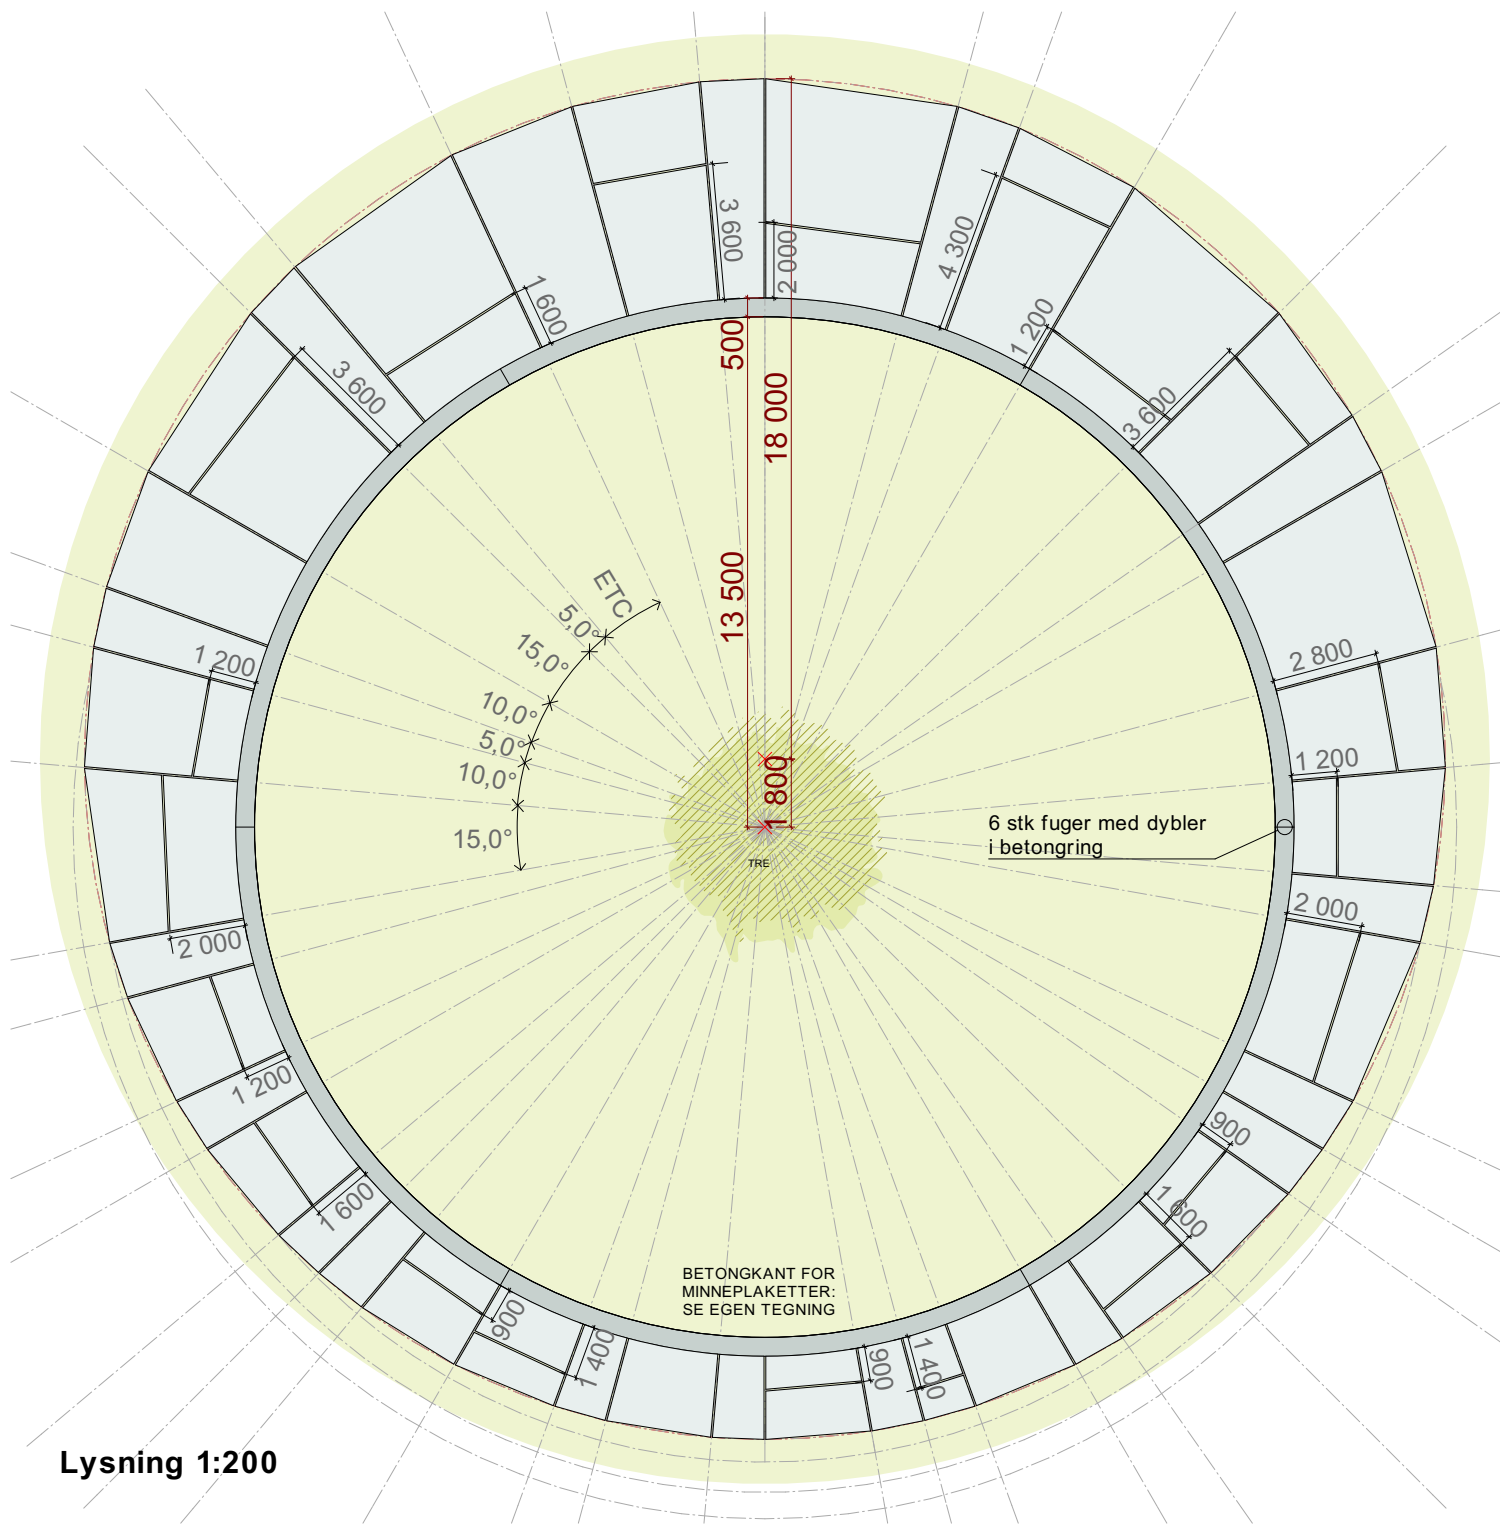


Lysning 1:200

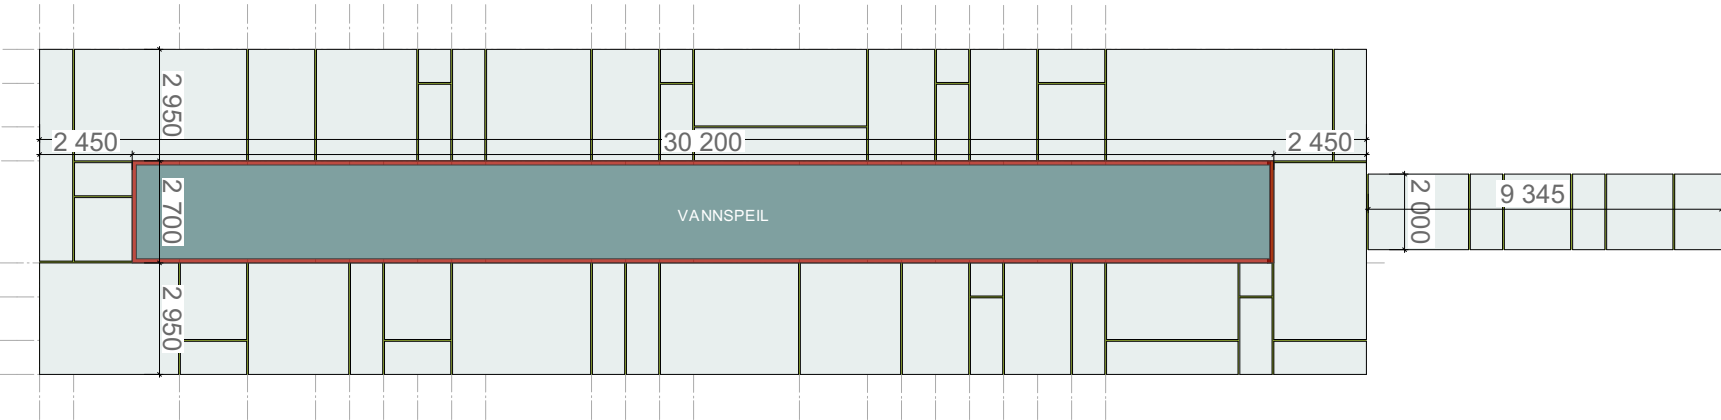


Vannspeilet 1:200

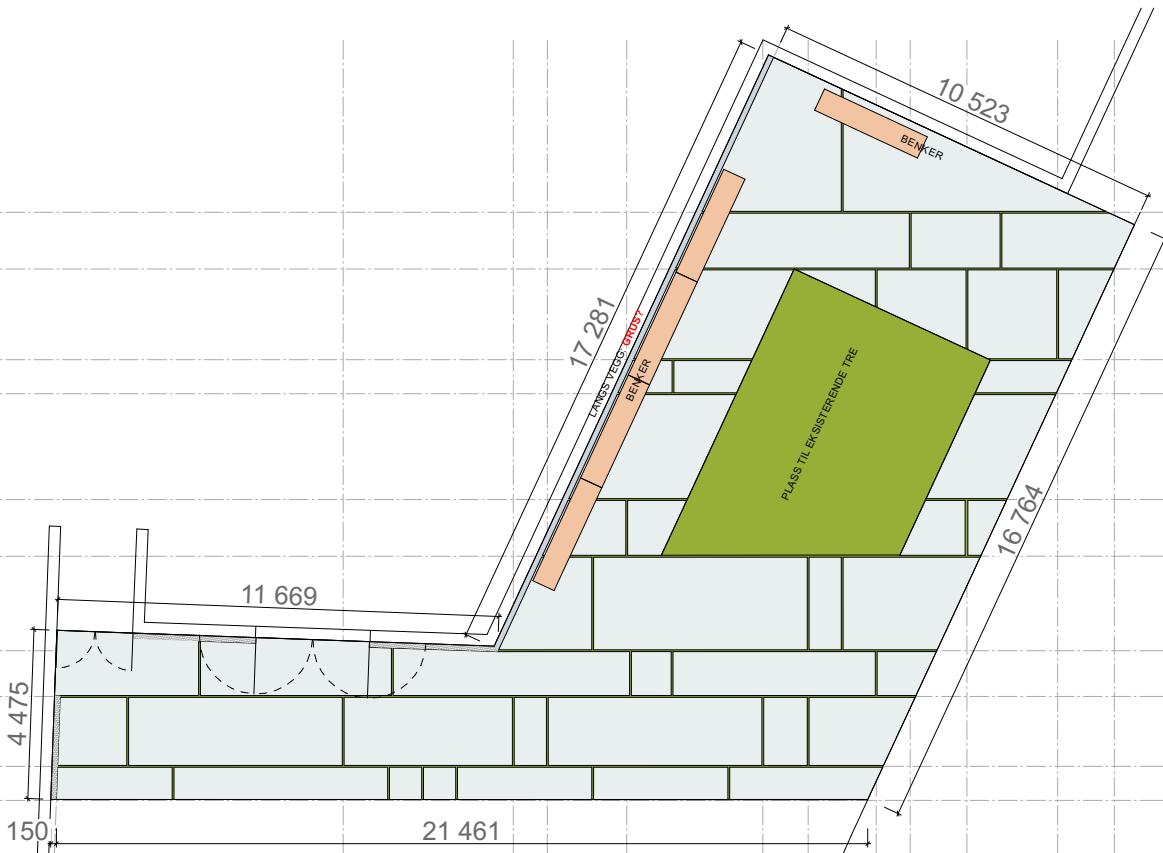


Forplassen 1:200

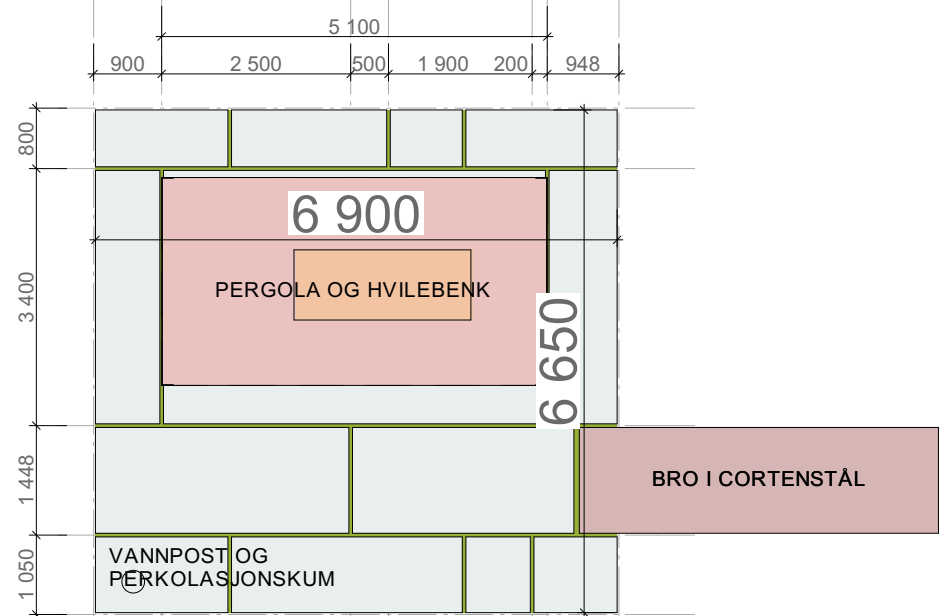

Brolanding, pergola, benk, vannpost og perkolasjonskum 1:100

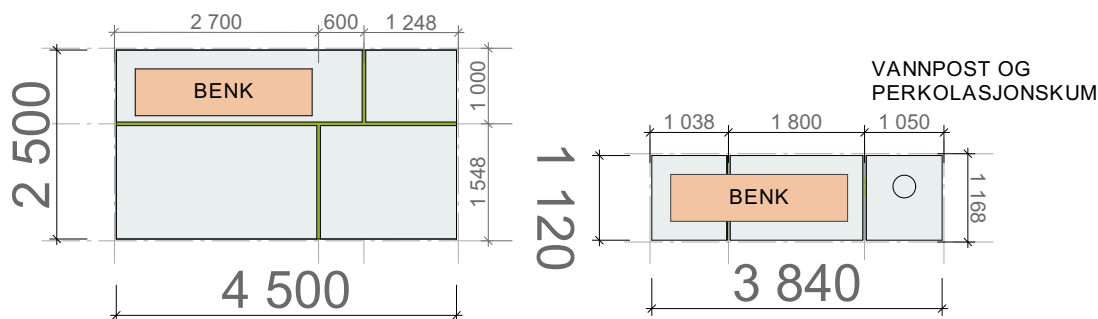

Plass til benk, vannpost og perkolasjonskum 1:100

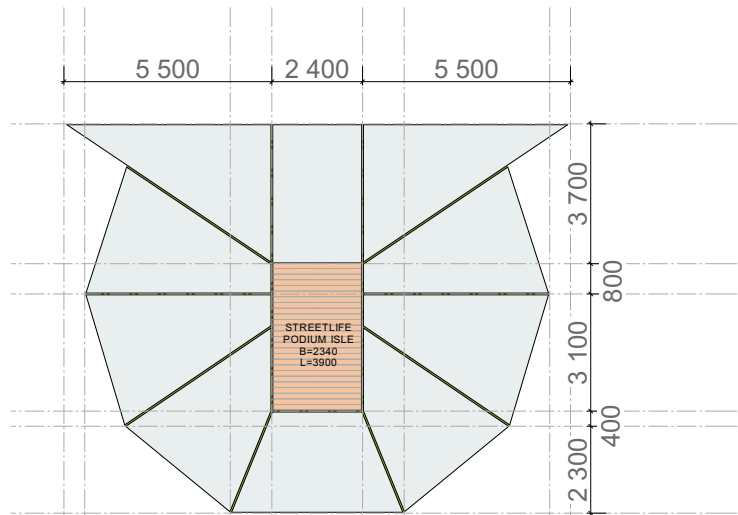

Benk og rund plass 1:200