


I ÅPENT TERRENG:



Oppriss 1:75

Stolpene plasseres alltid vertikalt og alltid vinkelrett på linjen (radiært i kurver).

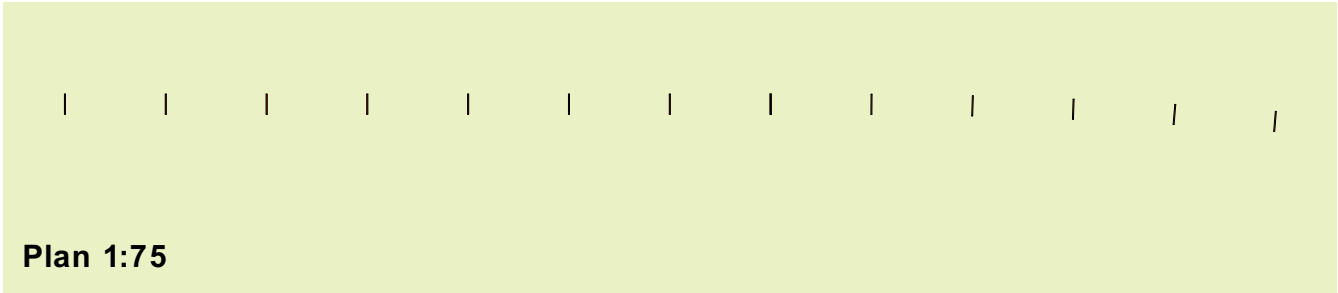


I SKOGEN:




Oppriss 1:75

Stolpene plasseres alltid vertikalt og alltid vinkelrett på linjen (radiært i kurver).

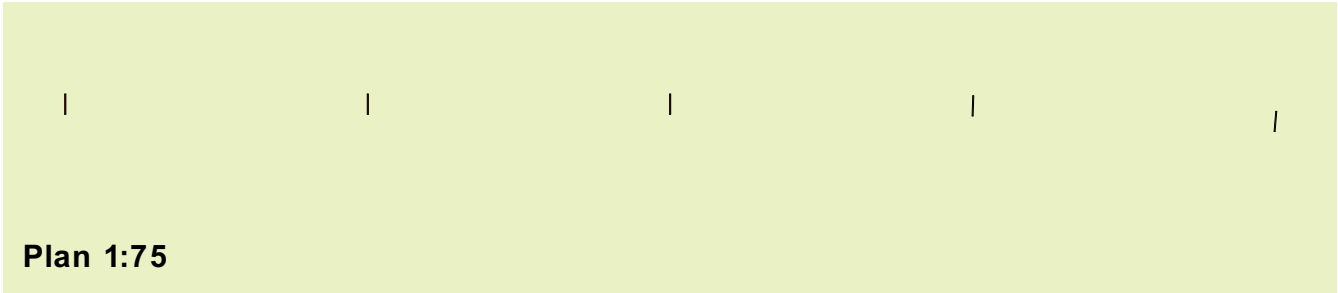

Detaljer 1:20

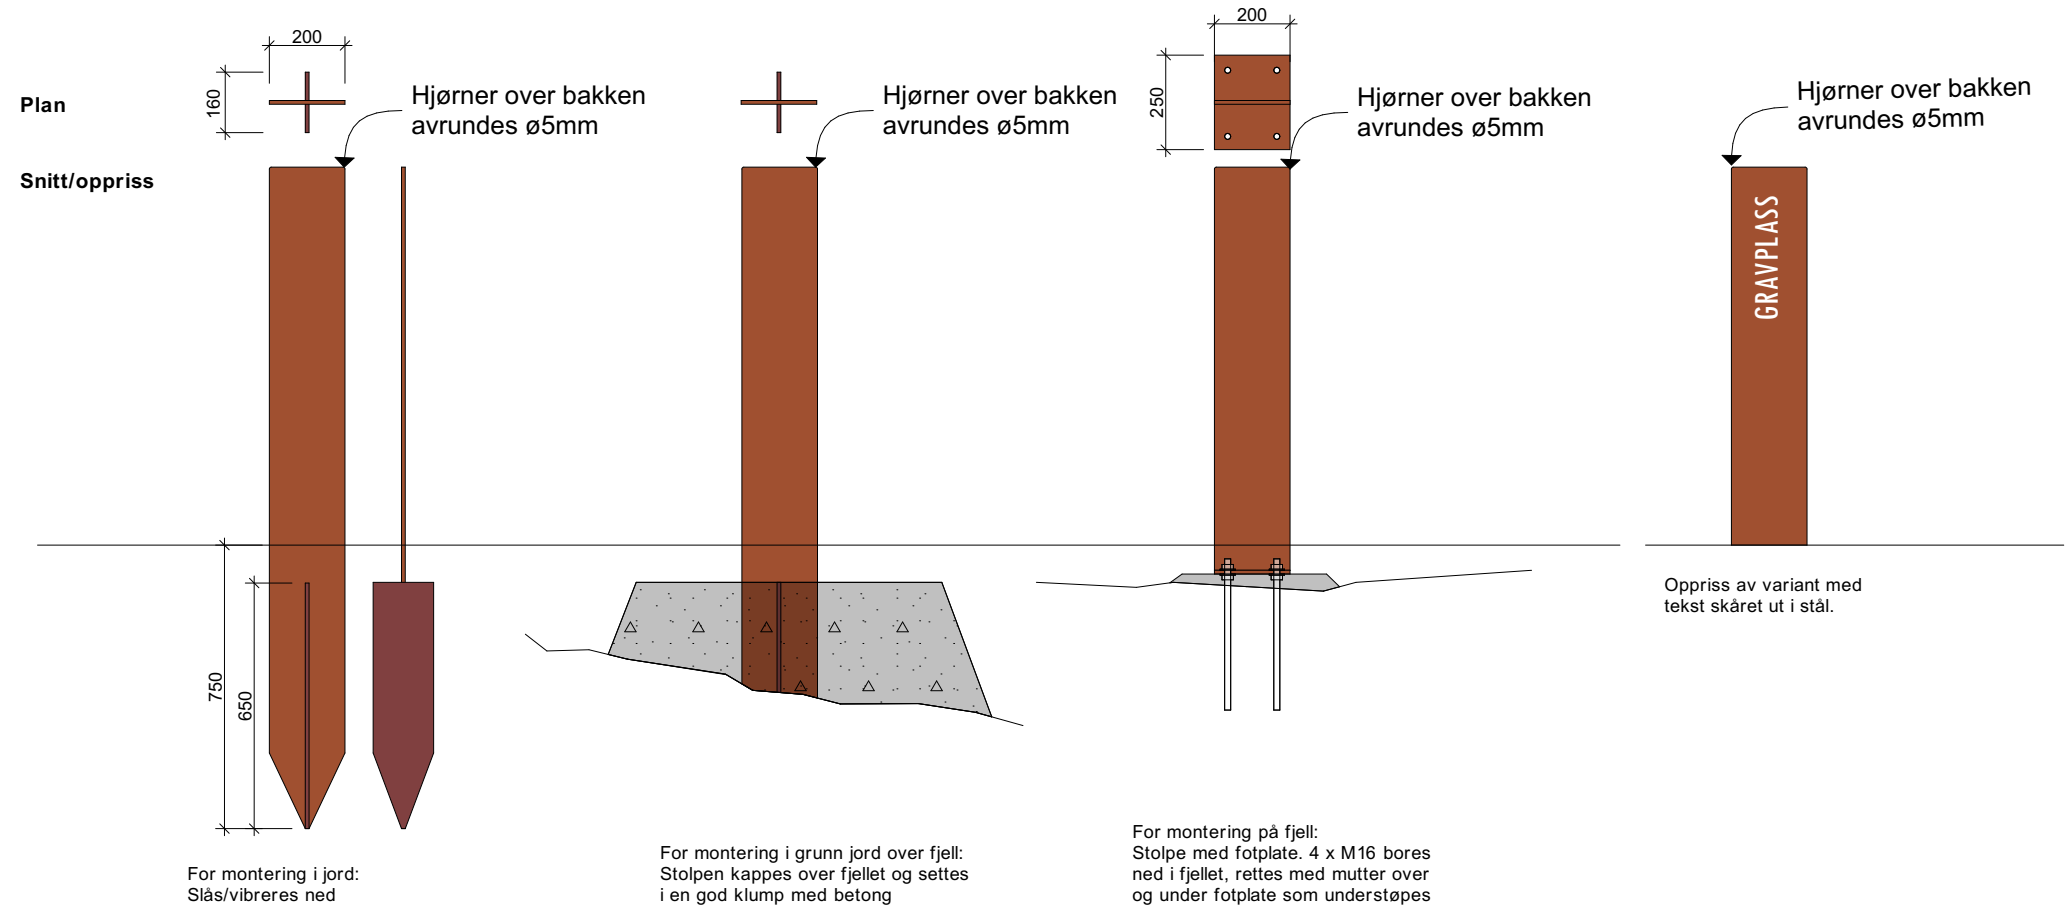

Åpen inngjerding av skiver av corten-stål.  
Stål tykkelse 12 mm