




**1 Kant mot regnvannskanal**

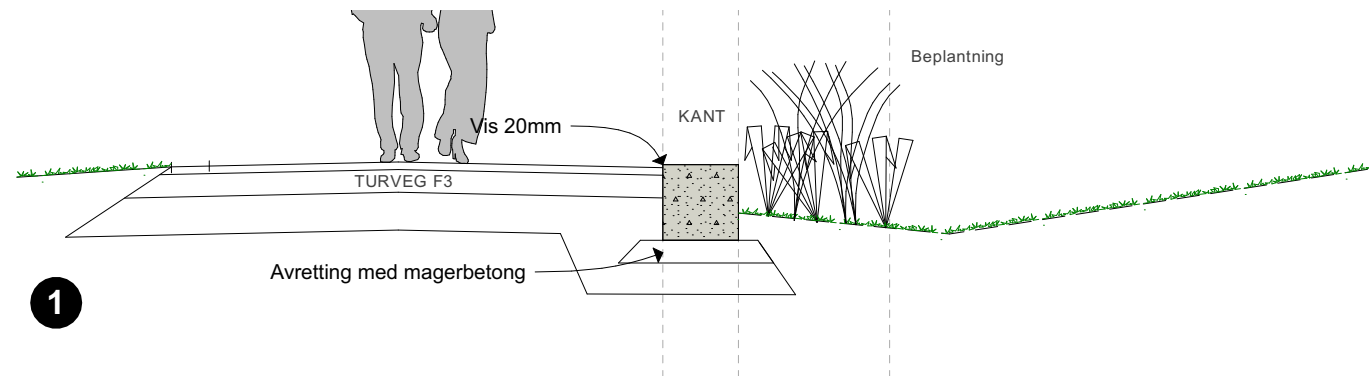


**SNITT 1:50**

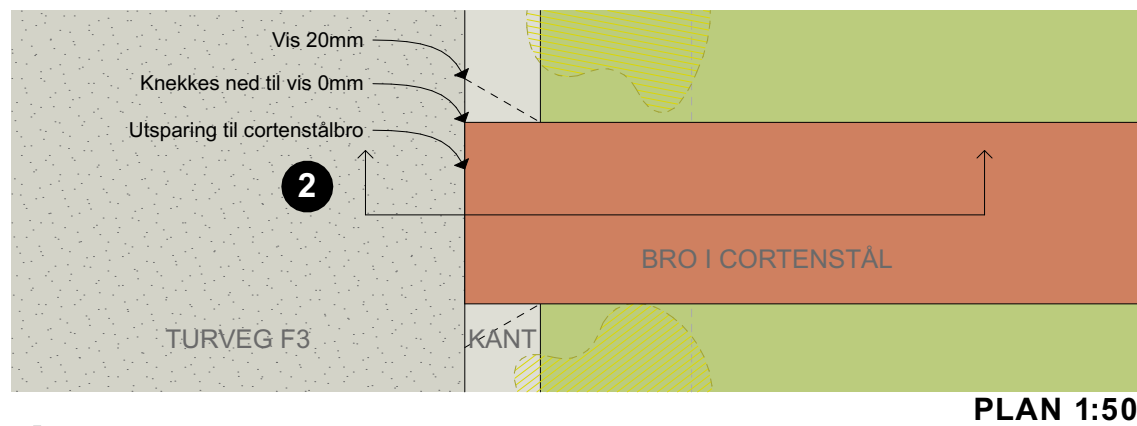


**2 Kant mot bro i cortenstål**

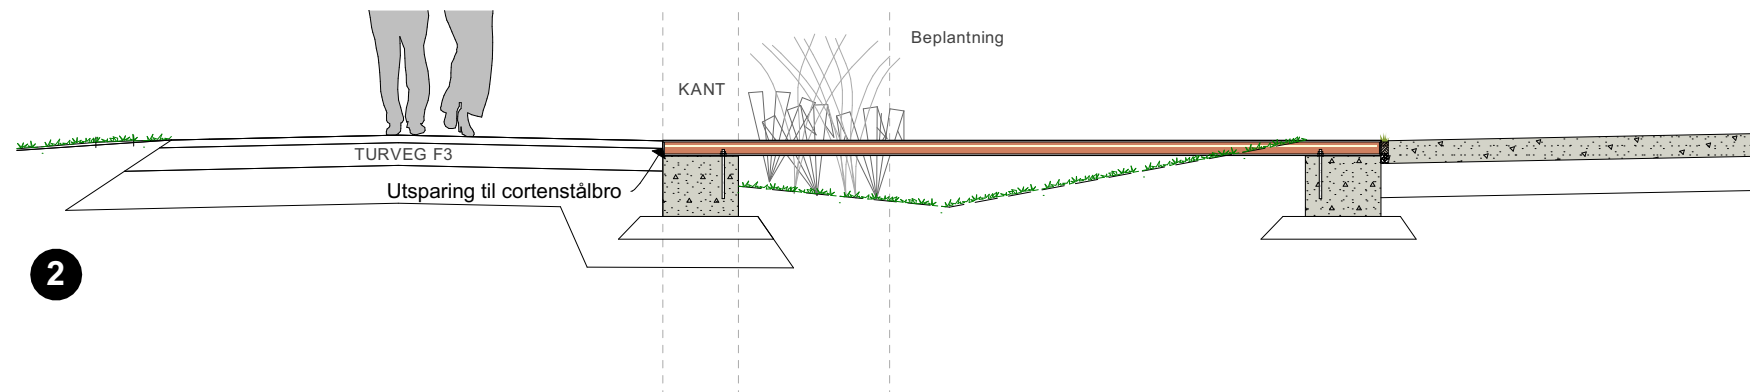


**SNITT 1:50**

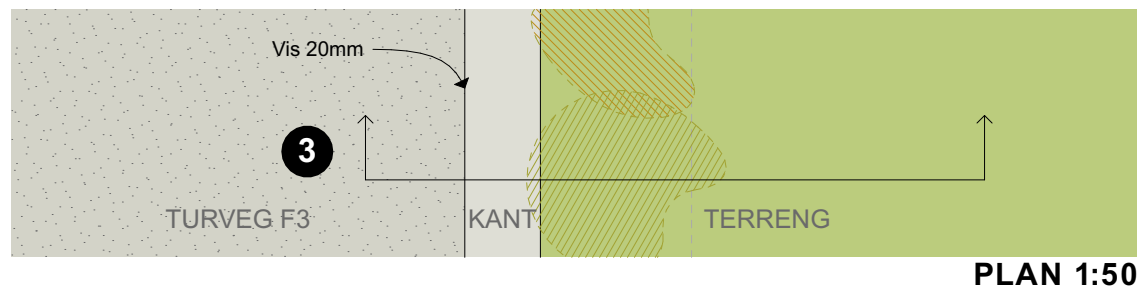


**3 Kant mot terreng**

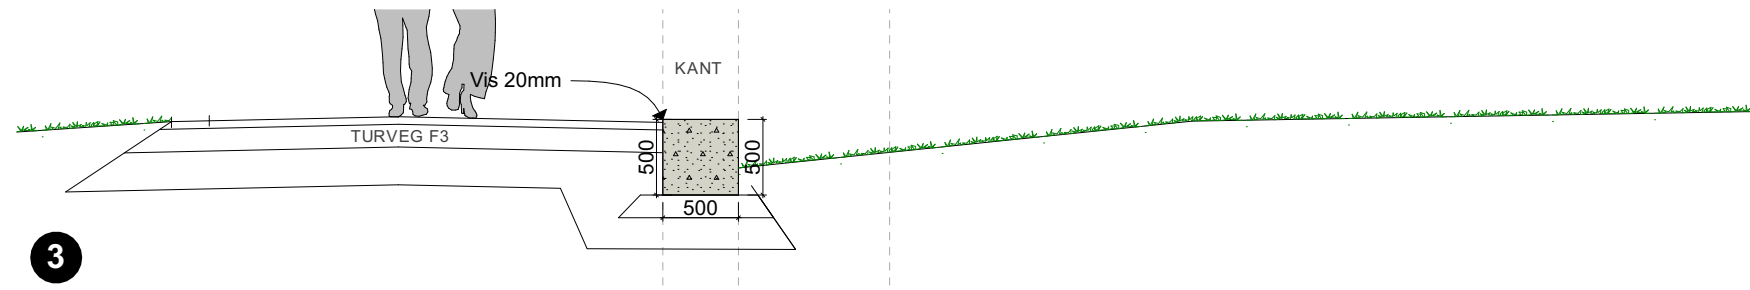

**SNITT 1:50**

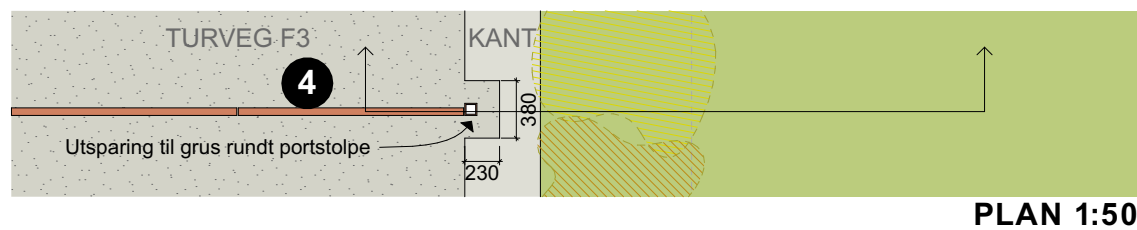

**4 Utsparing til grus i kant rundt portstolpe**

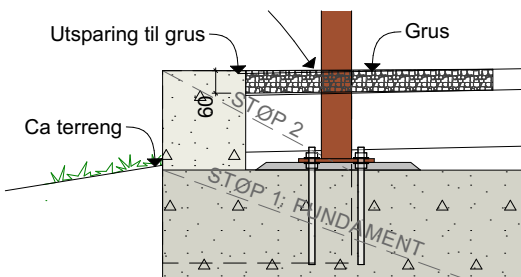

**SNITT 1:20**

Synlige vertikale flater: glatt plateforskaling.  
 Usynlige vertikale flater: valgfri forskaling.  
 Topp: brettskurt  
 Kanter: fas ca 5x5mm



**Kant langs turveg**