


Fasade Nord

1:200

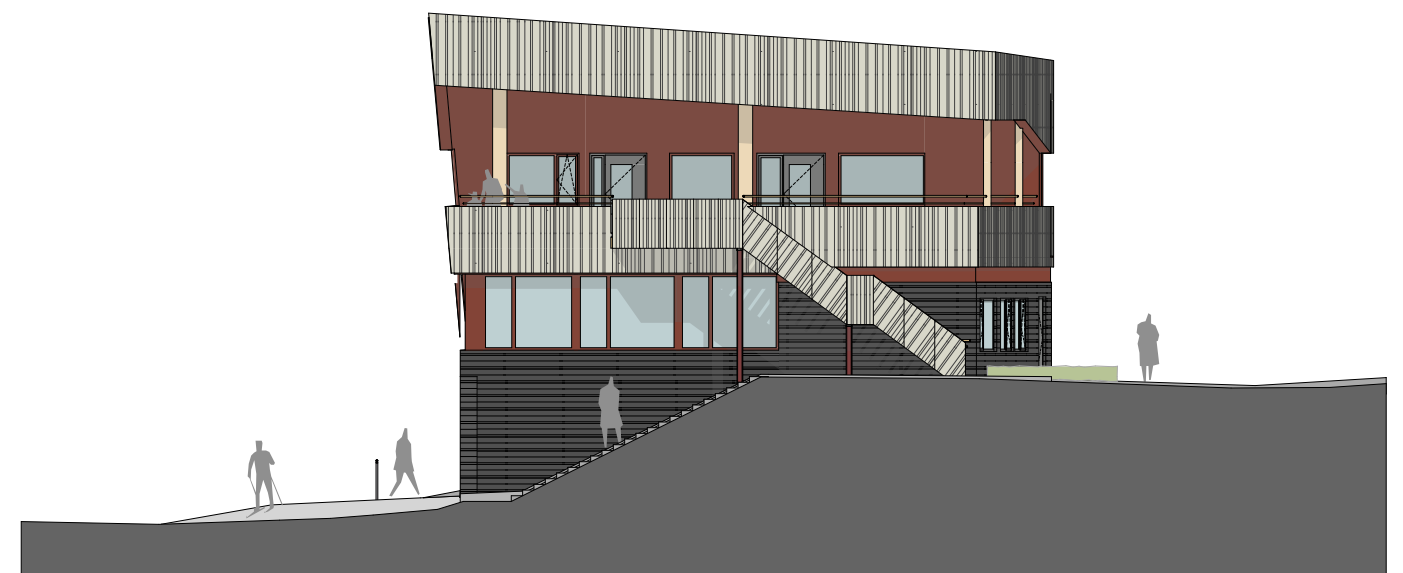

Fasade Sør

1:200



Granåsen - Arenabygg langrenn

Fasade Nord og Sør

