Fasade SØ 1:400

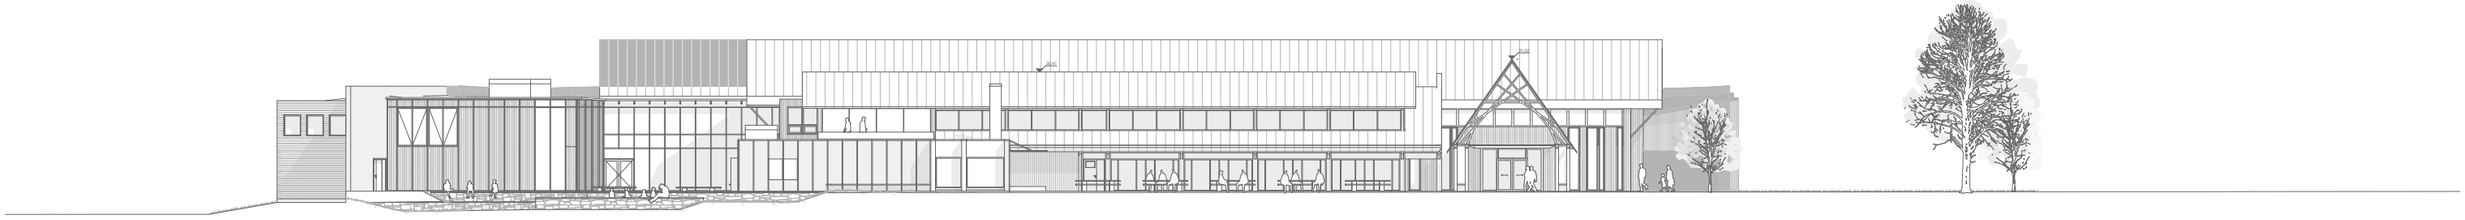

Fasade NV 1:400

Stiklestad nasjonale kultursenter

Stiklestad for nye tusen år
[Adresse Norge]
[Gnr/Bnr/Festenr]
Forprosjekt

Fasade Sør og Øst

A40-02 22.11.2024

24007 mål: 1:400 (A3)

Agraff Arkitektur AS - Olav Tryggvasons gate 19, 7011 Trondheim, Norway - www.agraff.no

© Alle rettigheter tilhører prosjekterende arkitekt, Agraff Arkitektur AS.
Kopiering eller bruk av disse tegningene uten skriftlig samtykke *er ikke tillatt.*

agraff ARKITEKTUR

Lokaliseringsfigur

Koordinater lokalt nullpunkt
Østlig:
Nordlig:

Nordpil

REVISJON	DATO	UTSENDELSE#	ENDRING#	ENDRINGSNAVN