


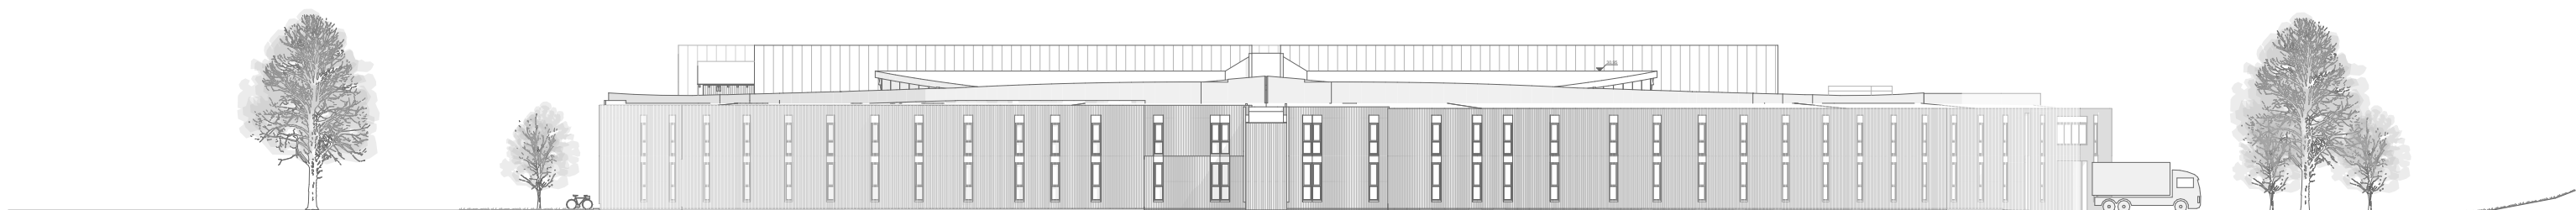

Fasade NØ

1:400



Fasade SV

1:400

Stiklestad nasjonale
kultursenter

Fasade Nord og Vest



Stiklestad for nye
tusen år
[Adresse Norge]
[Gnr/Bnrr/Festenr]
Forprosjekt

A40-01 22.11.2024

24007 mål: 1:400 (A3)

Agraff Arkitektur AS - Olav Tryggvasons gate 19, 7011 Trondheim, Norway - www.agraff.no
© Alle rettigheter tilhører prosjekterende arkitekt, Agraff Arkitektur AS.
Kopiering eller bruk av disse tegningene uten skriftlig samtykke er ikke tillatt.

Lokaliseringsfigur

Koordinater lokalt nullpunkt
Østlig:
Nordlig:

Nordpil

[illegible]