




Tverrsnitt 1:10

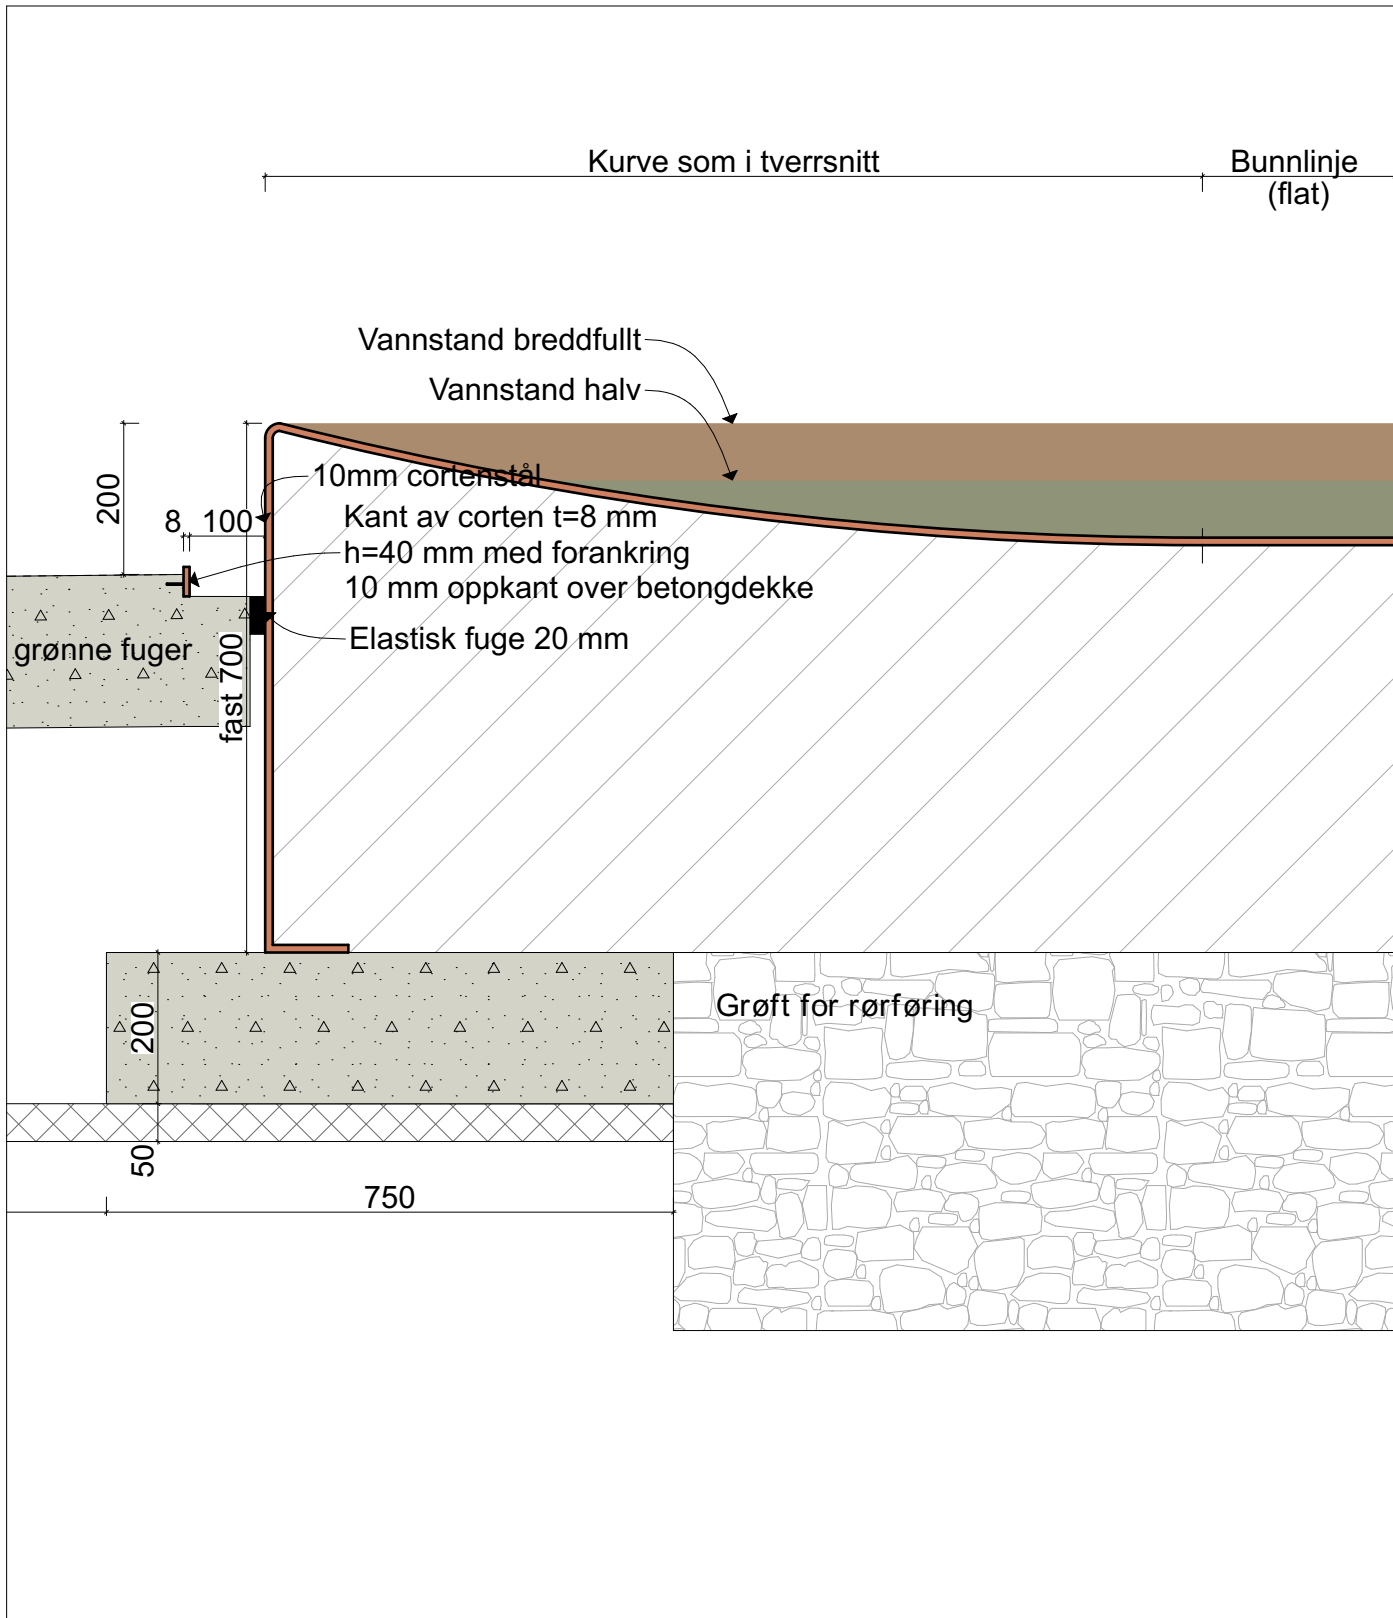


Detalj A langsnitt 1:10

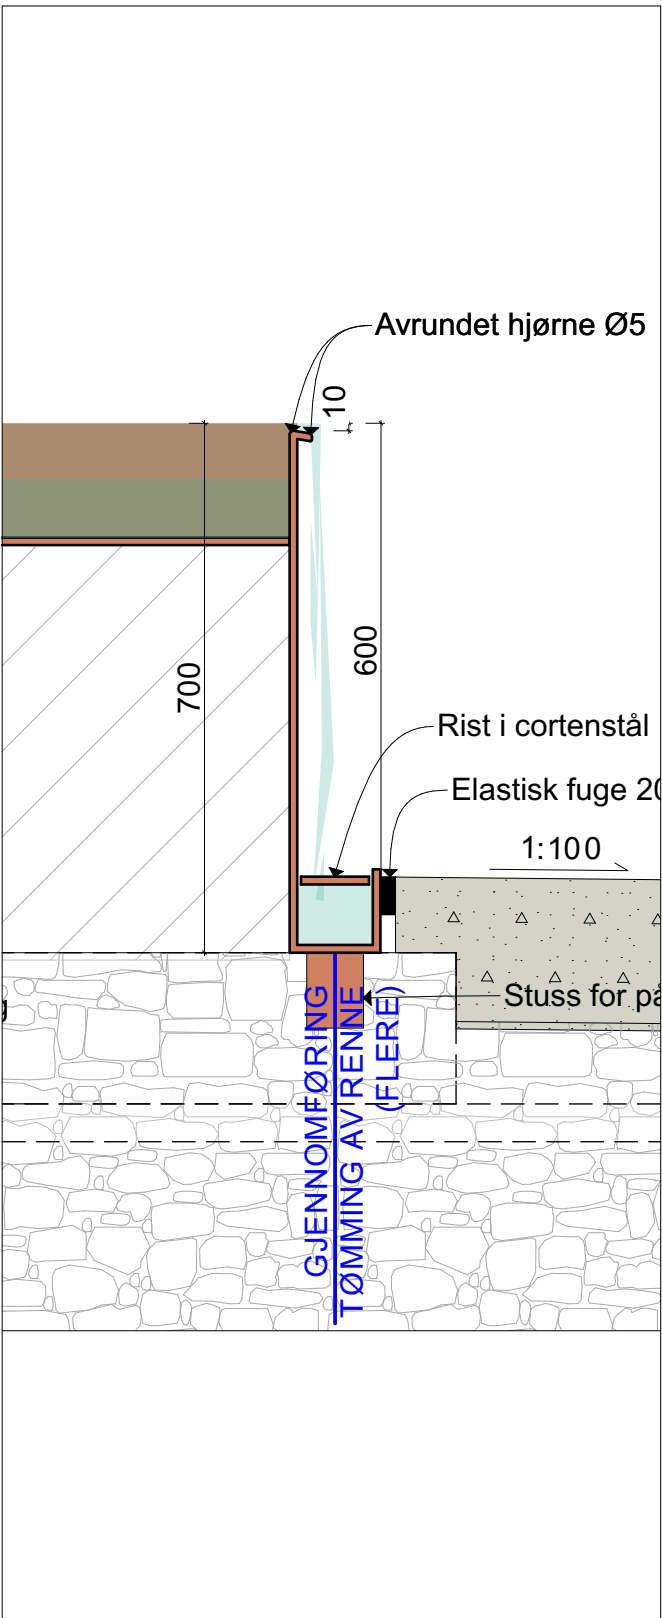


Detalj B langsnitt 1:10

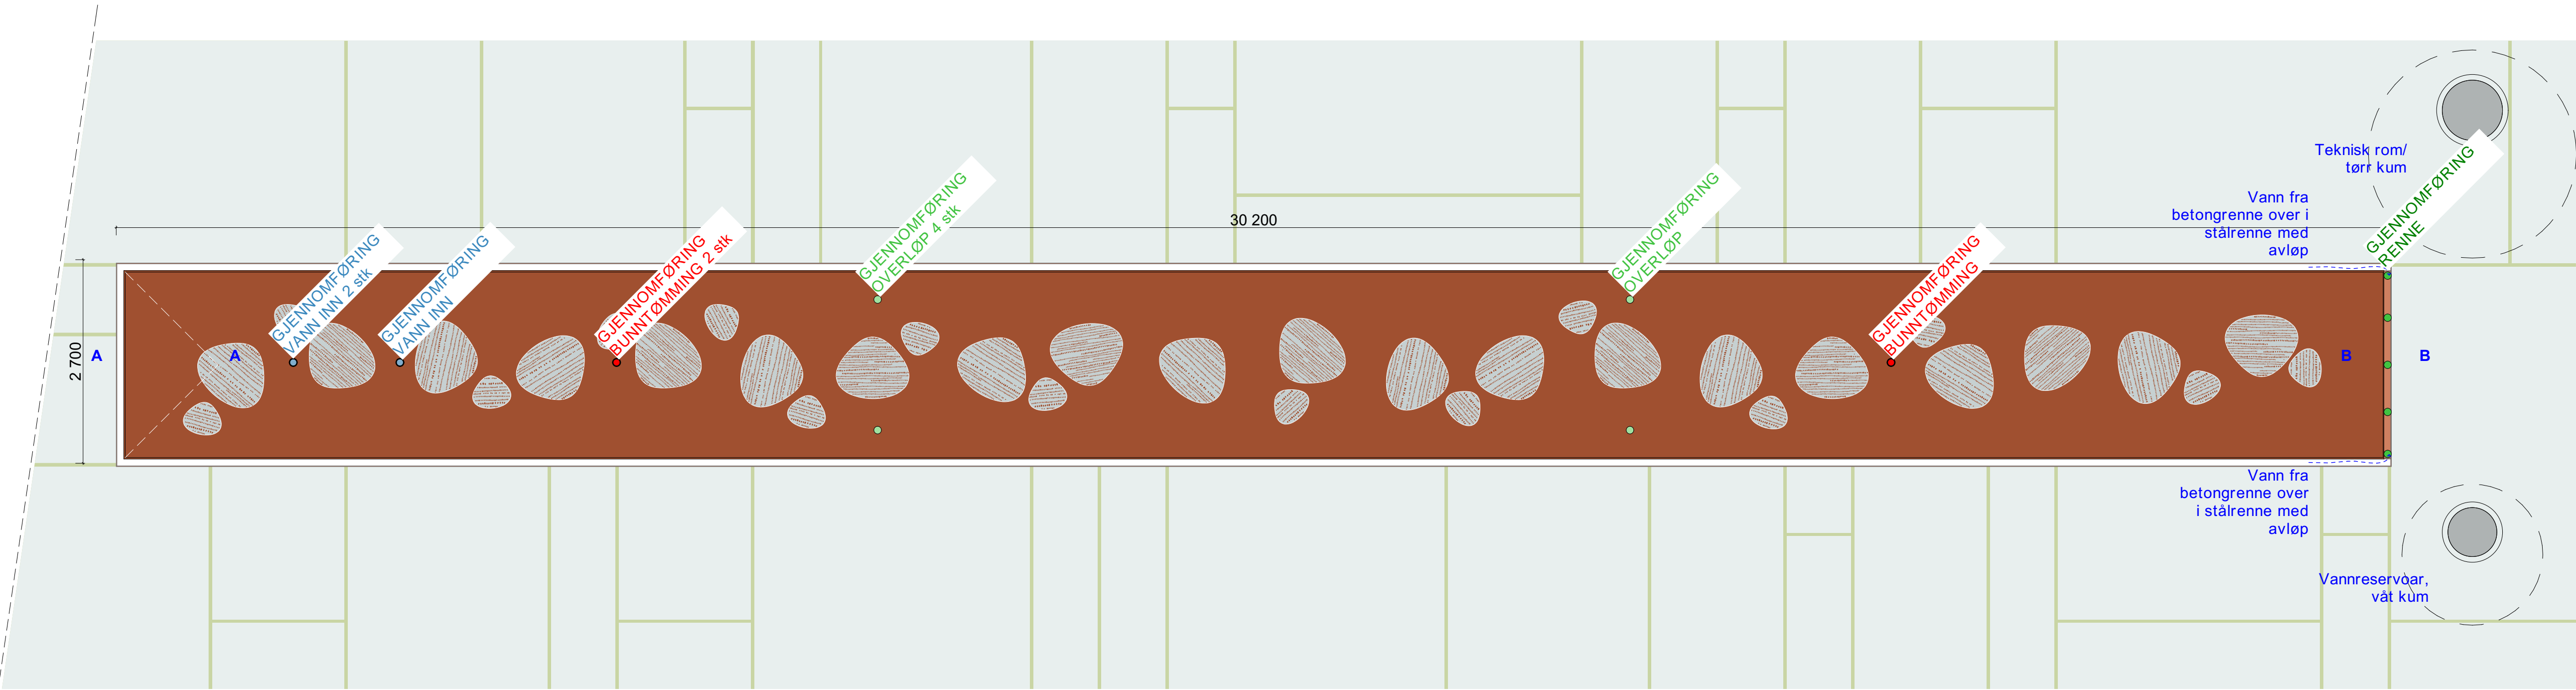

Plan 1:50

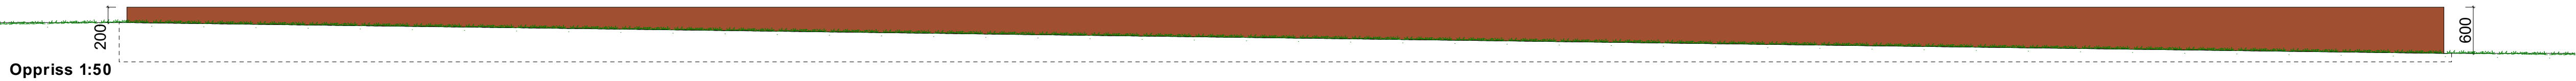

Oppriss 1:50

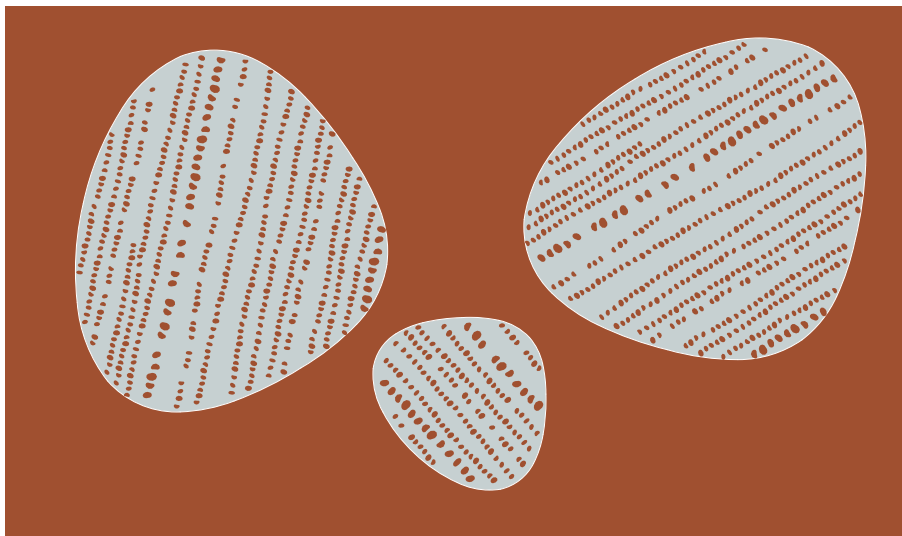

"Flyteblader" med perforert mønster 1:20

VANNSPEIL
Produseres på fabrikk/verksted i to eller flere deler, heises på plass og sveises sammen på stedet.
Se flytskjema for vannspeil for tekniske detaljer.



Vannspeil