


- Betongplate paviljong
- Asfaltlandskap/
pumprack
- Asfaltflate aktivitet
- Asfaltflate opphold
- målt
- Fallunderlag gummidekke
- Sikkerhetssand
- Byggesand
- Grussti
- Asfaltert sti
- "Dalen" naturleikeplass
- Plen
- Plen med kløver
- Grus, fotballbane
- Buskfelt
- Staudfelt
- Asfalt eller grusareal med
redusert overbygning
- Kant storgatestein
- Kantstein 12,5x30 med fas
- Kant platekantstein
- Kant betongkum
rundt eks. trær

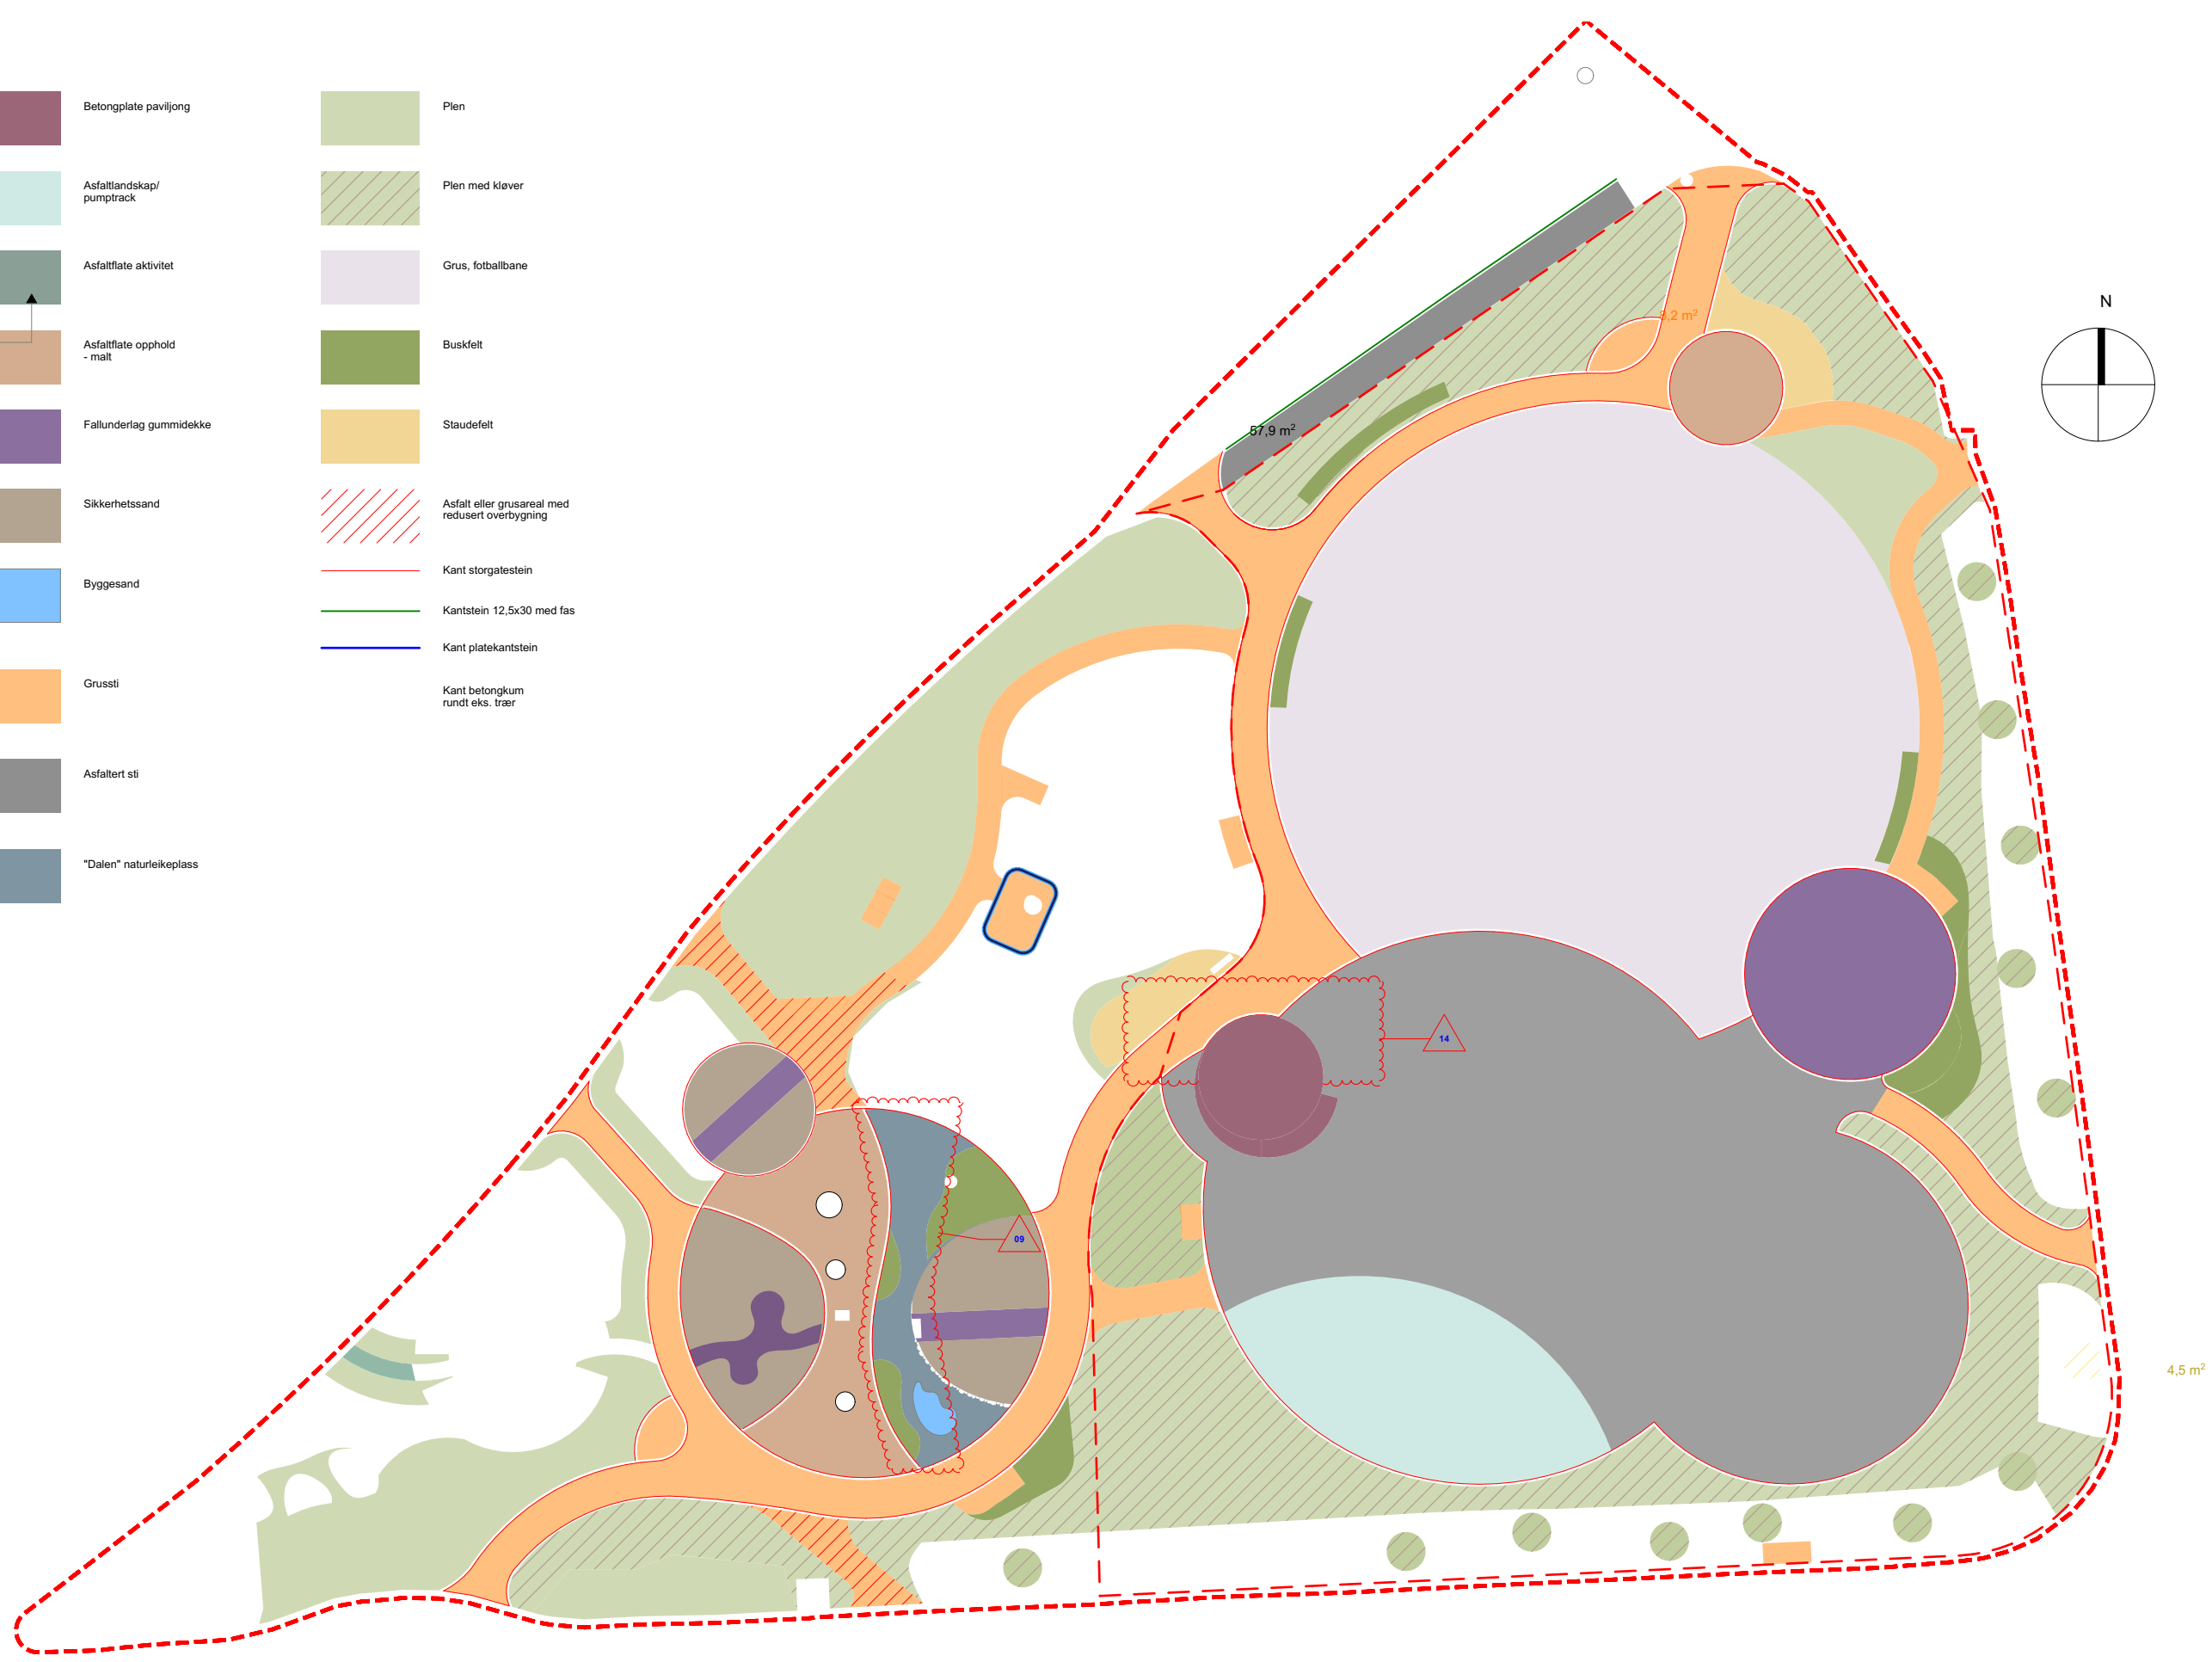

Kanter, belegg